



1.Etap

2.Etap


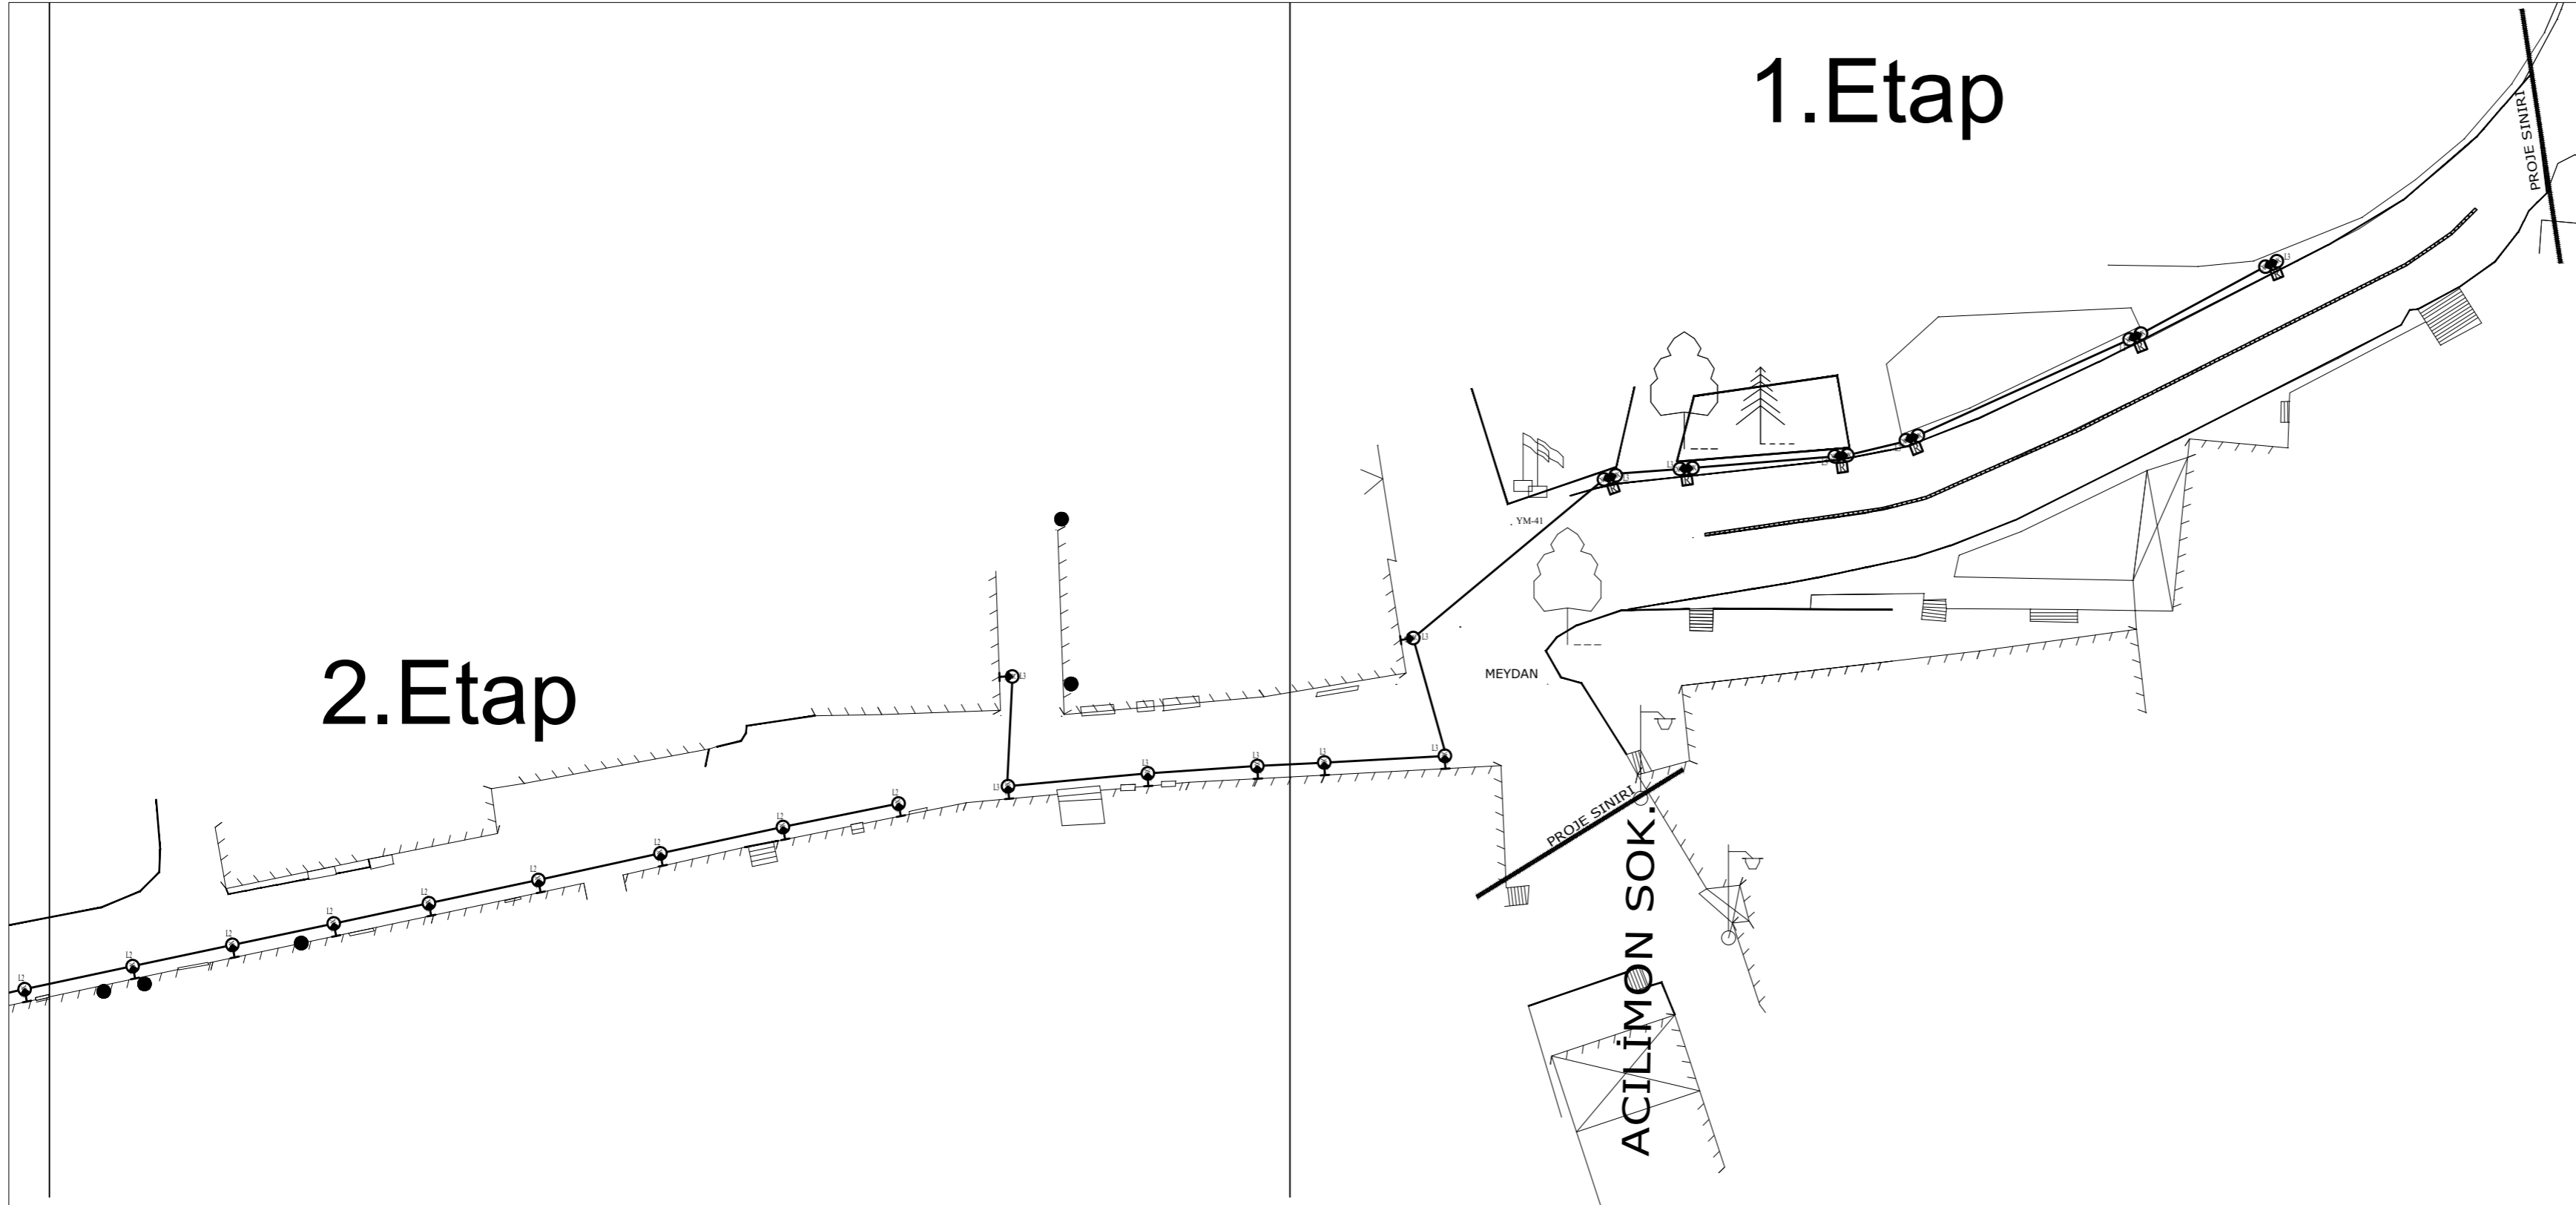


***Aydınlatma Armatürleri altına
40x40x40 direk betonu yapılacak.
Aydınlatma armatürü ve kablama ileri
aşamada yapılacak.

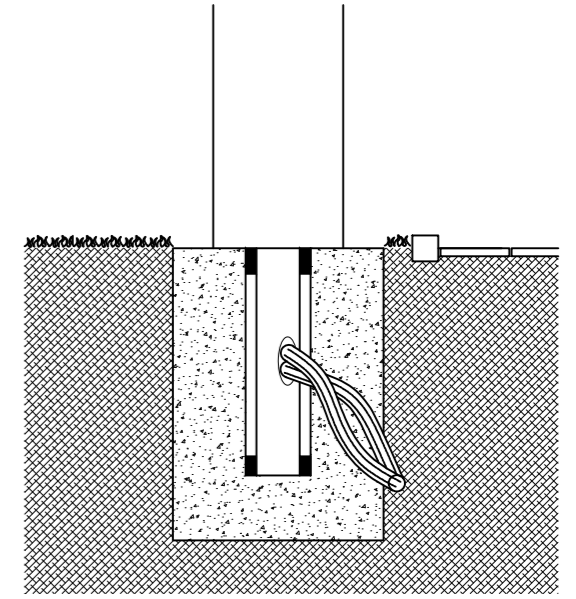


DİREK DETAYI

DETAYLAR

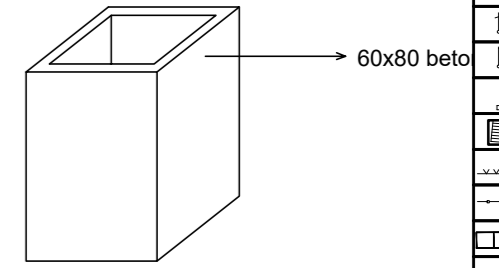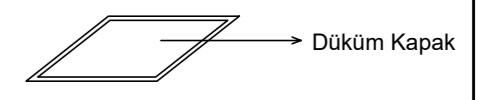


ELEKTRİK ROGARI DETAYI

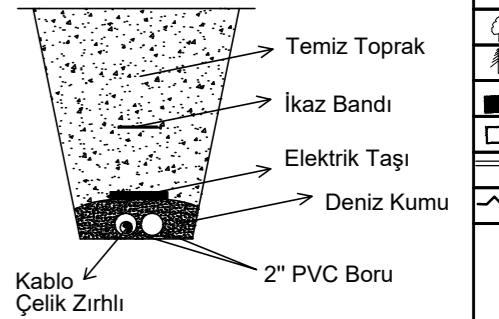

KAZI DETAYI

TELEFON DİREĞİ	TELEFON DİREĞİ
ELEKTRİK DİREĞİ	ELEKTRİK DİREĞİ
BAYRAK DİREĞİ	BAYRAK DİREĞİ
MERDİVEN	MERDİVEN
TELLEME	TELLEME
REFLÜ KORKULUK	REFLÜ KORKULUK
DUVAR	DUVAR
BORDUR	BORDUR
ASFALT	ASFALT
BİNA	BİNA
YAĞMUR SUYU ROGARI	YAĞMUR SUYU ROGARI
YAĞMUR SUYU IZGARASI	YAĞMUR SUYU IZGARASI
AGAÇ	AGAÇ
ÇAM AGAÇI	ÇAM AGAÇI
YAĞMUR SUYU IZGARASI	YAĞMUR SUYU IZGARASI
YAĞMUR SUYU ROGARI	YAĞMUR SUYU ROGARI
YAĞMUR SUYU BÜZ HATTI	YAĞMUR SUYU BÜZ HATTI
ELEKTRİK KAZI HATTI	ELEKTRİK KAZI HATTI

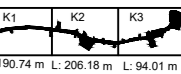

ONAY :


PROJE İSMİ :
BEYLERBEYİ KÖYÜÇİ
ELEKTRİK
ŞEBEKESİNİN
YERALTINA ALINMASI
VE ÇEVRE
AYDINLATMA PROJESİ

NOF:

PAFTA İSMİ
SOKAK AYDINLATMA PLANIÖLÇEK : PAFTA NO:
- P02

4. Etap

3. Etap

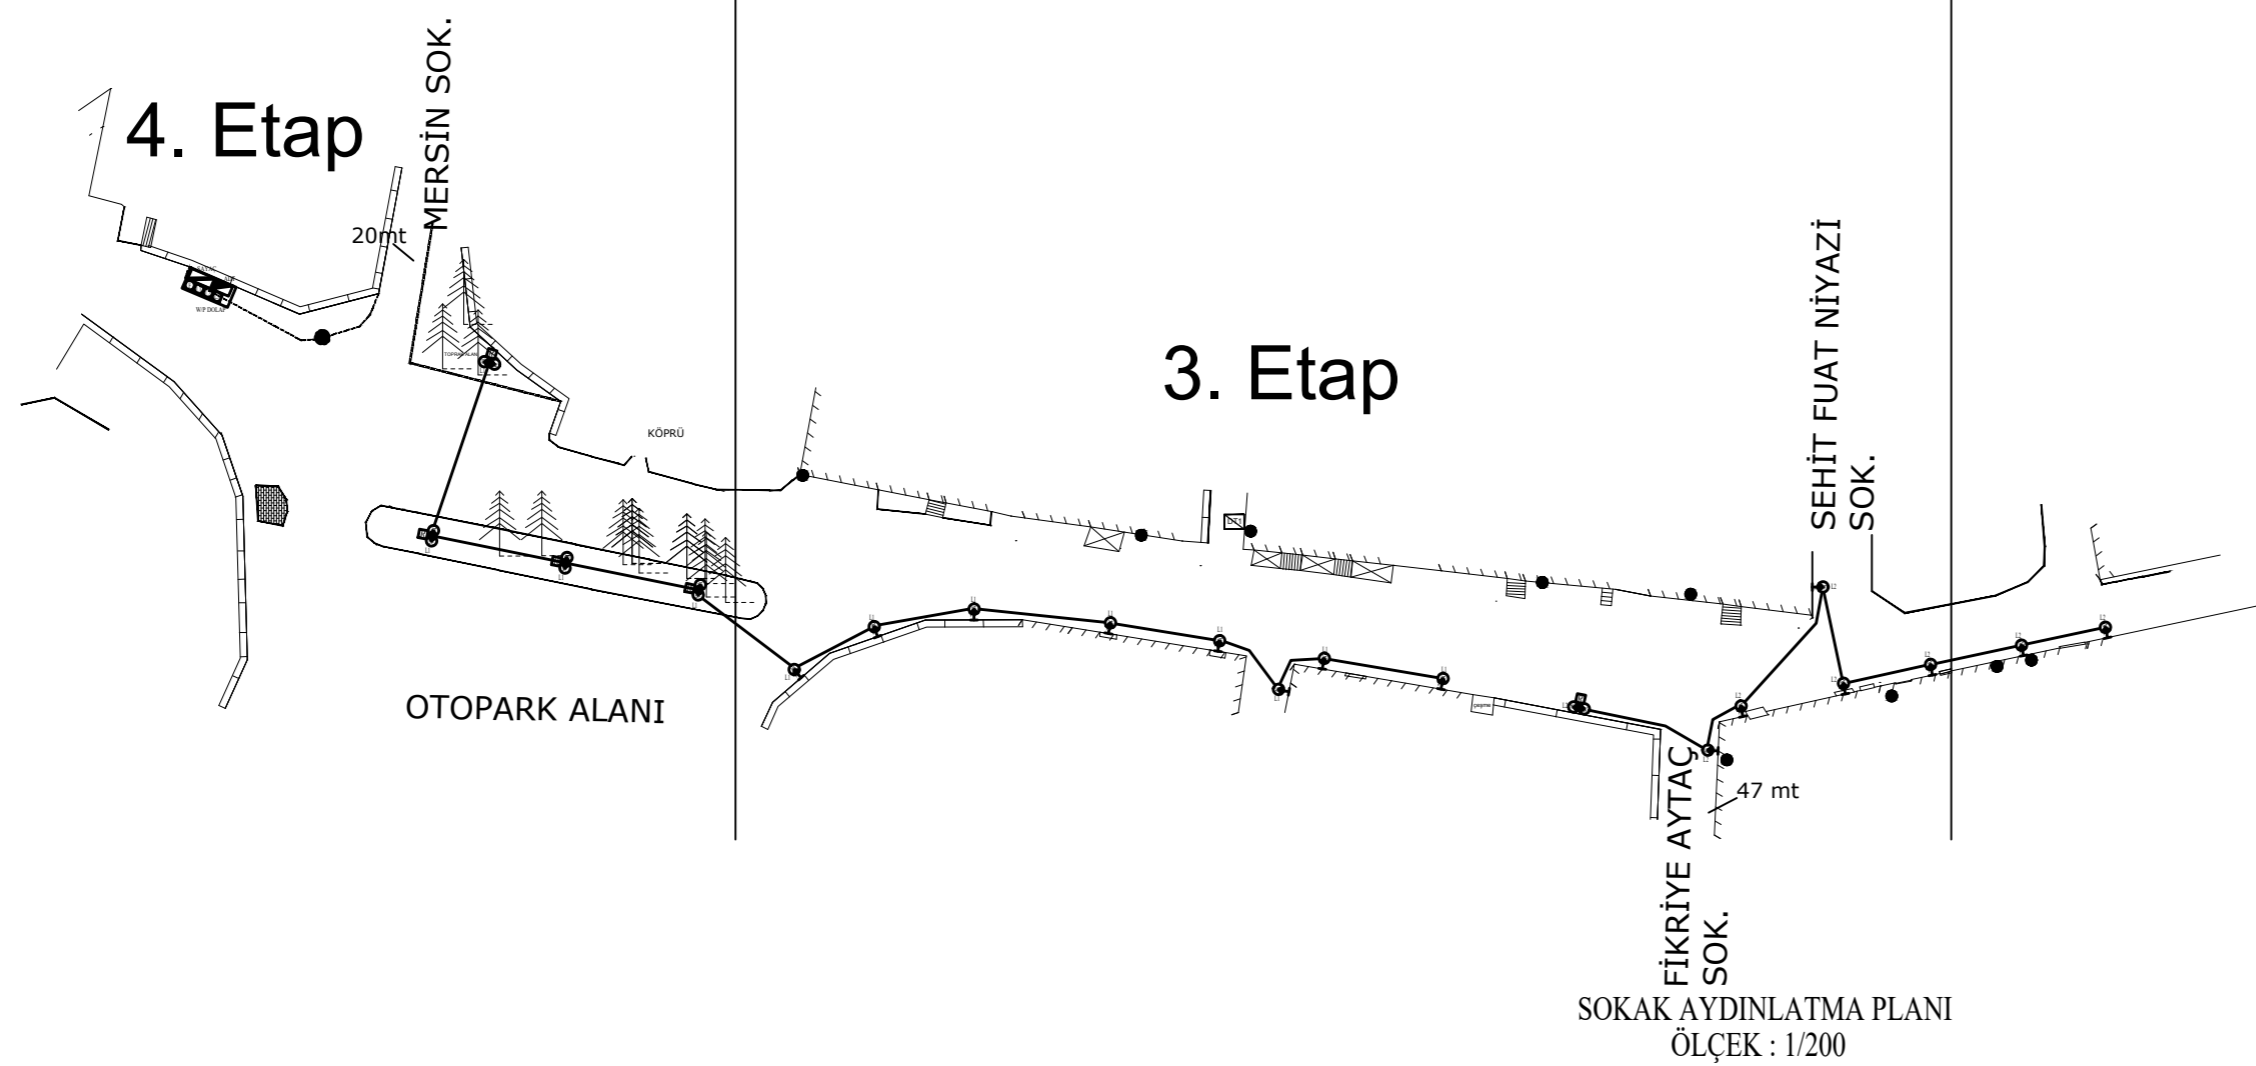

SOKAK AYDINLATMA PLANI
ÖLÇEK : 1/200