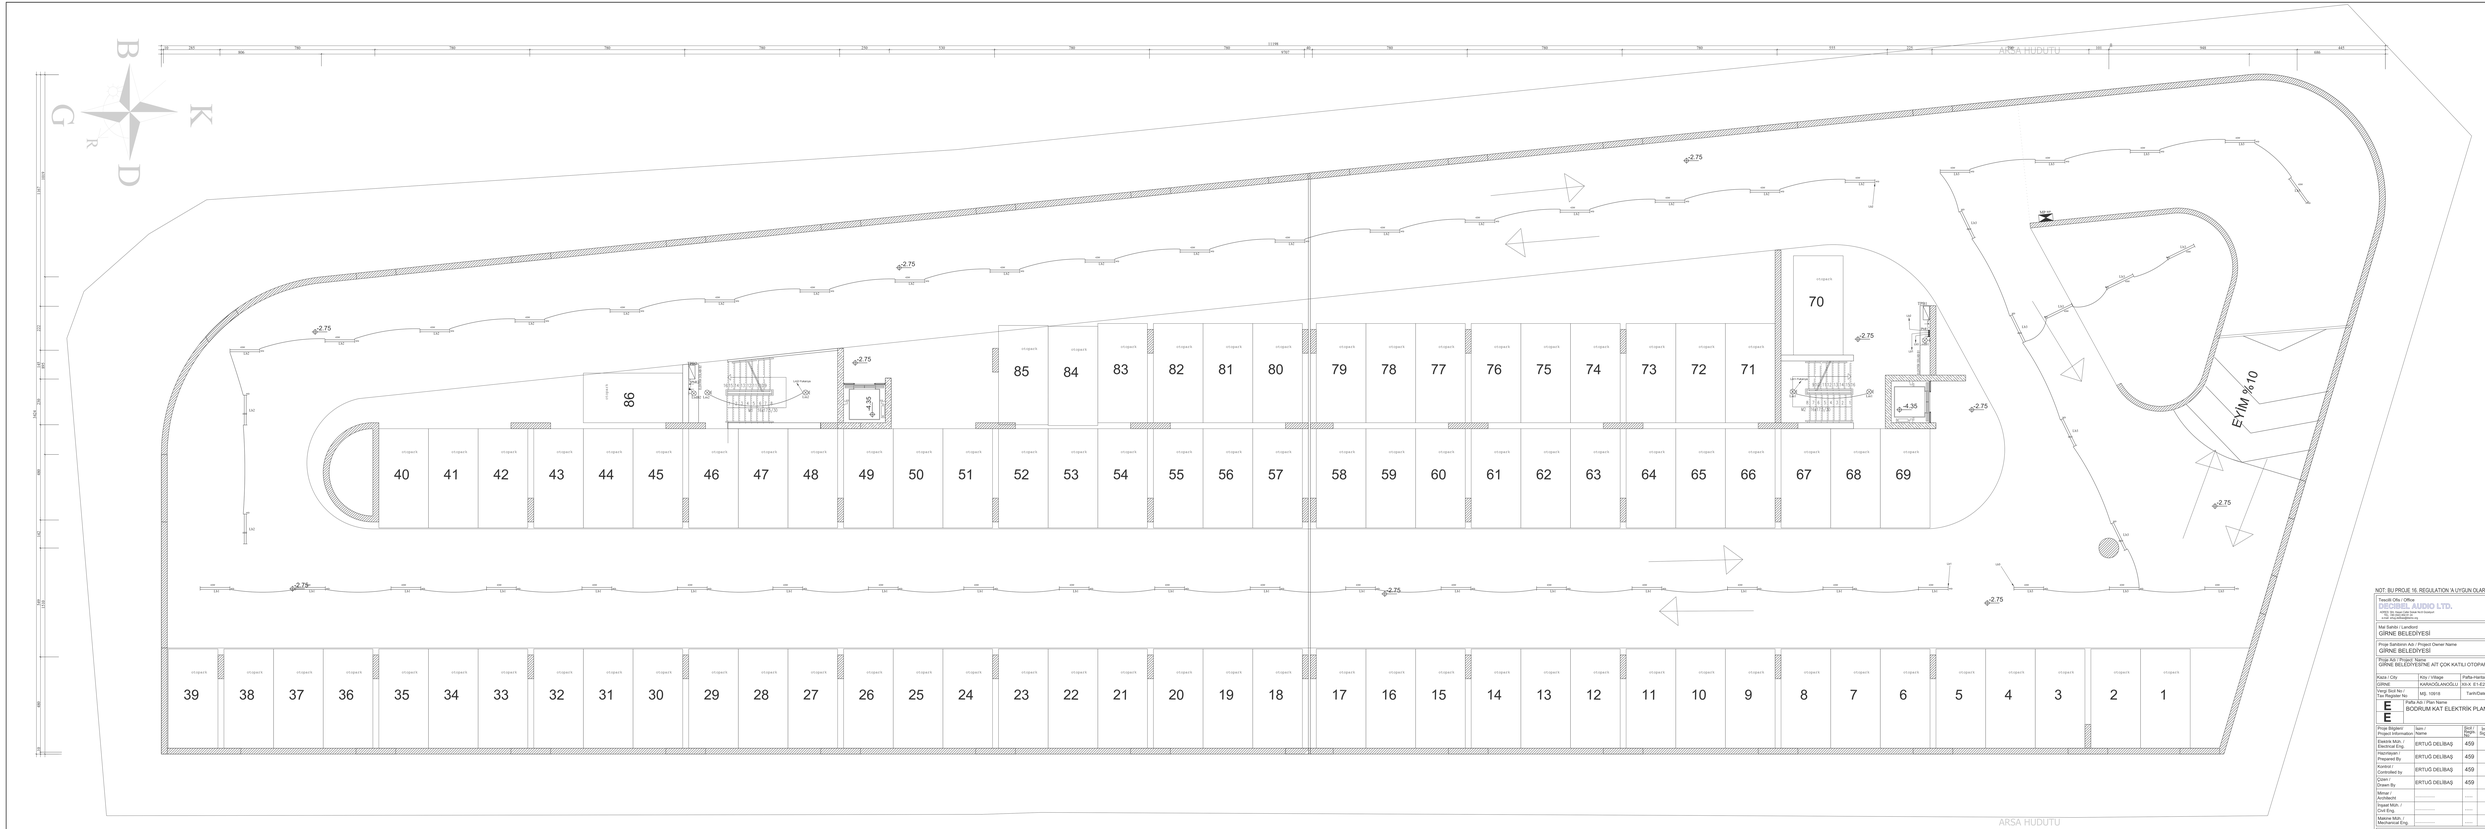

BODRUM KAT ELEKTRİK PLANI
ÖLÇEK: 1/50

NOT: BU PROJE 16. REGULATION'A UYGUN OLARAK YAPILMIŞTIR.

Teklifli Ofis / Office: MEMBEL AUDIO LTD. Ankara Bl. Sayar Cadde Sokak No:6 Bodrum Tel: 0 (252) 316 0 316 e-mail: info@membelaudio.com				
Mal Sahibi / Landlord: GİRNE BELEDİYESİ				
Proje Sahibinin Adı / Project Owner Name: GİRNE BELEDİYESİ				
Proje İçeriği / Project Name: GİRNE BELEDİYESİ'NE AİT ÇOK KATLI OTOPARK ELEKTRİK PROJESİ				
Kadastro Ada / Block: GİRNE	Köy / Village: KARAOĞLANOĞLU	Pafta-Hartka / Plan: 30-X, E1-E2	Parsel / Plot No.: 29+30	
Vergi Dairesi No / Tax Register No:	MÜ: 109618	TarihDate:	18.01.2025	
E E	Paftanın Adı / Plan Name: BODRUM KAT ELEKTRİK PLANI		Kat / Floor: BODRUM KATLARI 3122 m²	
Proje Bilgileri / Project Information	İsim / Name	Sicil / Reg.No	İmza / Signature	Ölçek / Scale: 1/50
Elektrik Müh. / Electrical Eng.	ERTUĞ DELİBAŞ	459		Pafta / Page No.: 1/12
Hazırlayan / Prepared By:	ERTUĞ DELİBAŞ	459		Proje / Project No.: 2024/1233
Kontrol / Controlled by:	ERTUĞ DELİBAŞ	459		Gücü / Power: kVA
Çizen / Drawn By:	ERTUĞ DELİBAŞ	459		Tadilat / Revision
Mimar / Architect:	.....	.....		1. .....
Inşaat Müh. / Inşaat Eng.	.....	.....		2. .....
Makina Müh. / Mechanical Eng.	.....	.....		3. .....
Vize / Approval				KTMMOB Onak Vize No: Barkod: