



YOL ALANI : 2667 m²
MALZEME : 10X15X6 ESKİTME GRANİT




KALDIRIM ALANI : 5742 m²
MALZEME : 30X60X3 STONİTE



KALDIRIM BORDÜR ARASI : 232M2
MALZEME : 30X60X3 STONİTE KOYU GRİ



YOL KALDIRIM AYIRICI ELEMAN : 1274 ADET
40x20x40 granit / brüt beton küp : 1274 adet

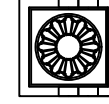


AĞAÇ KÖKLERİ : : 76 ADET
150x150 kenarlık - döküm demir kök izgarası




AYDINLATMA DİREĞİ : 52 ADET



KALDIRIM YOL ARASI BORDÜR : 1345MT
15x15x40 granit bordür

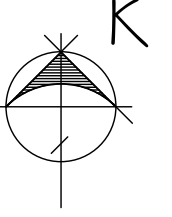

PROJE ALANI - 11641 m²

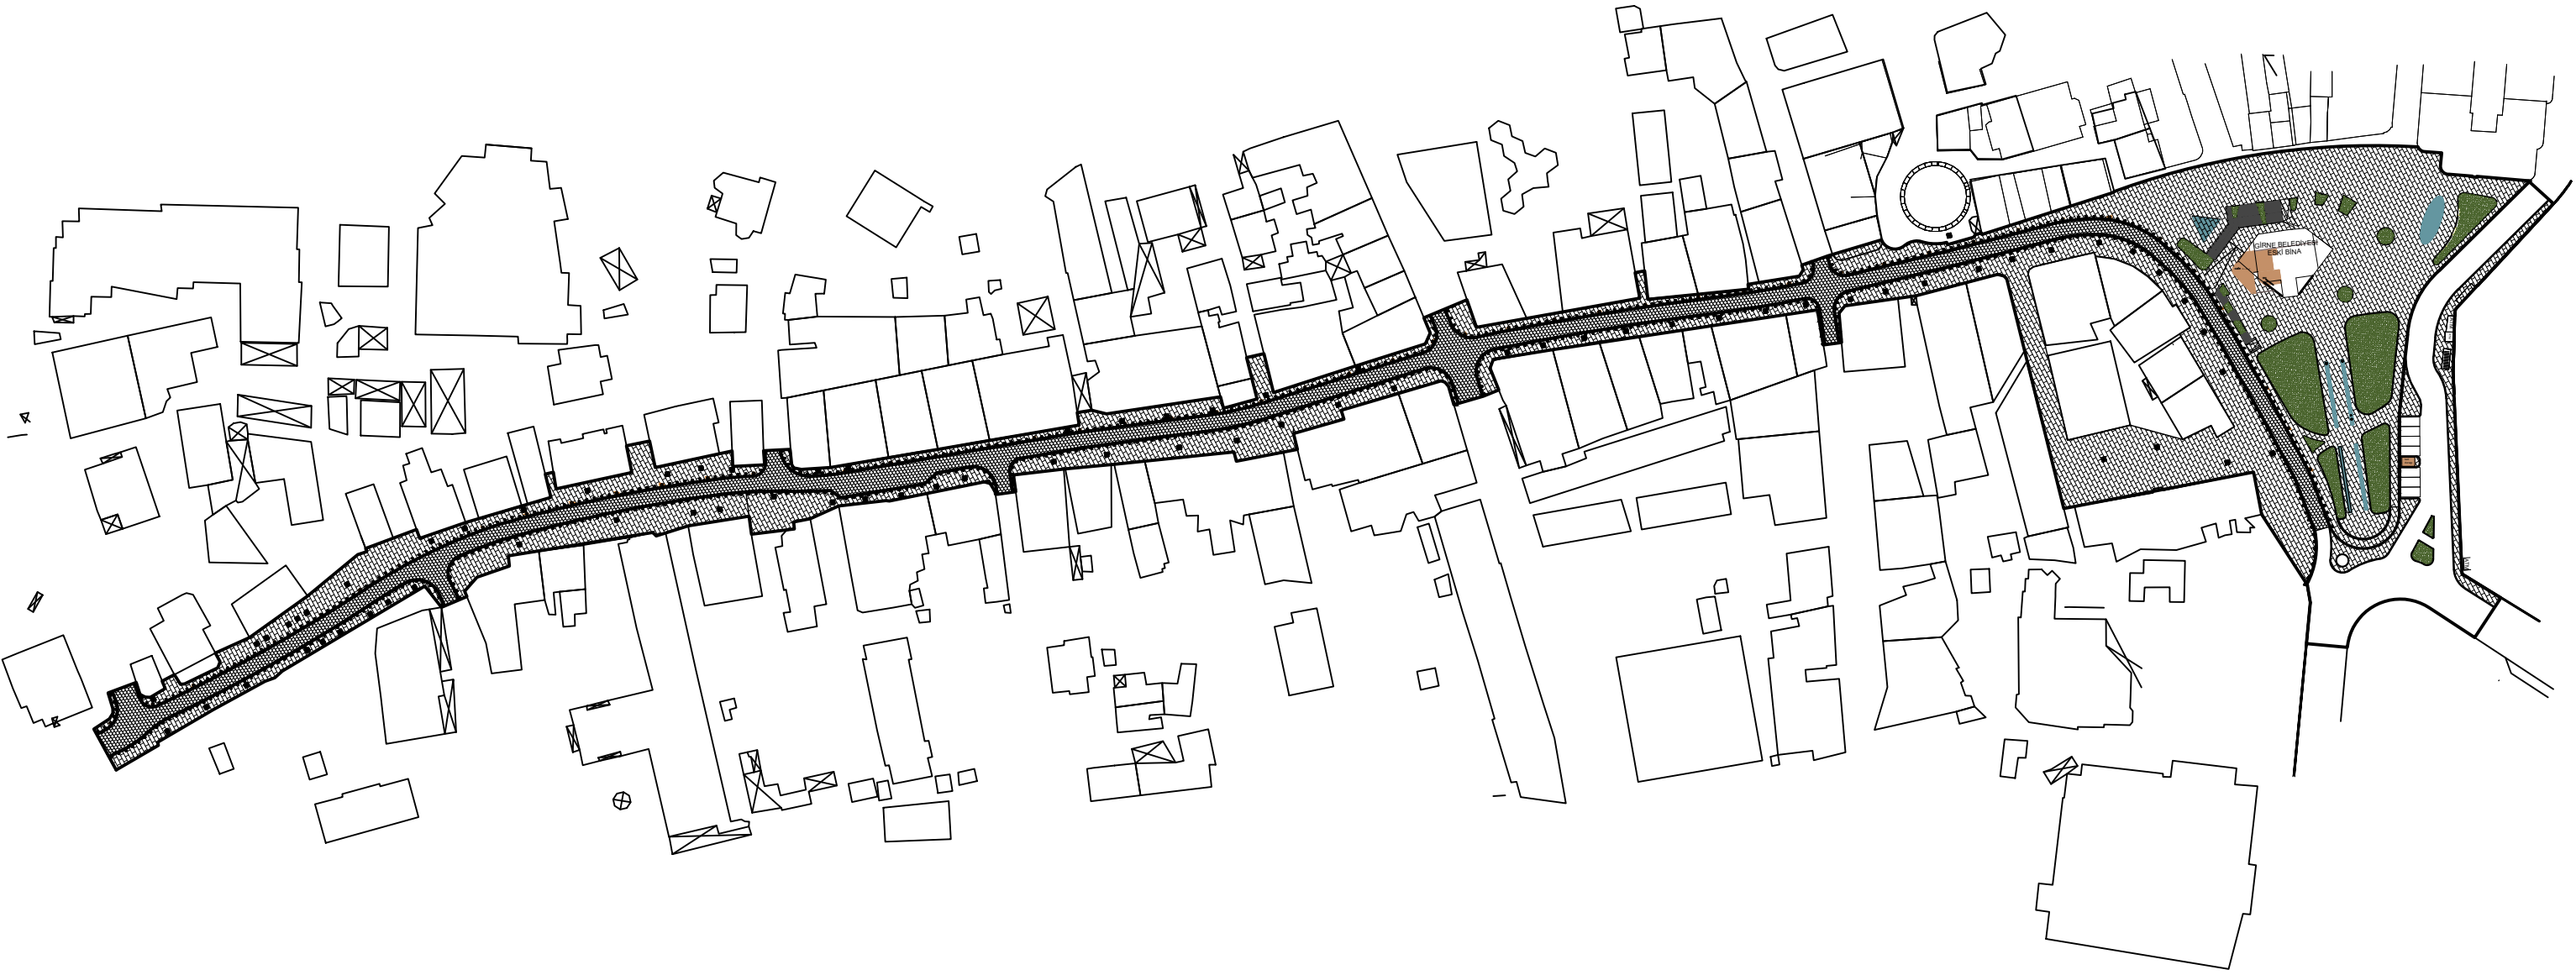

GİRNE BELEDİYESİ, – GİRNE MERKEZ, ZİYA RIZKI CADDESİ - KALDIRIM VE ALTYAPI PROJESİ - ETAP 01

PROJE NO :
24-11-F04- ZİYA
RIZKI CAD.

TARİH :
07 - 2025

HAZIRLAYAN :
PROJELER & İHALELER ŞUBESİ

PAFTA İSMİ :
PROJE ALANI

ÖLÇEK:

PAFTA NO:
M01