



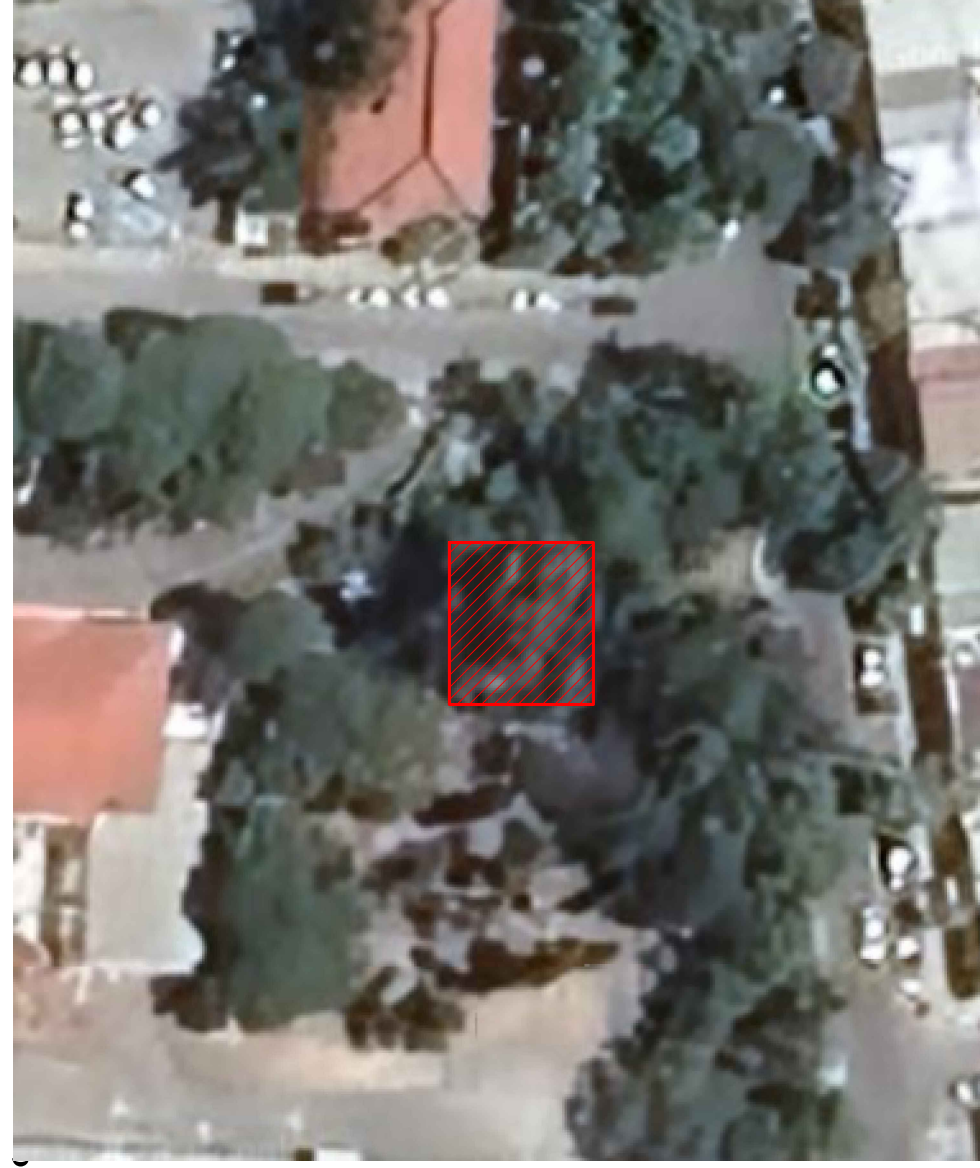


GOOGLE FOTOĞRAFLARI



ARAZİ FOTOĞRAFLARI

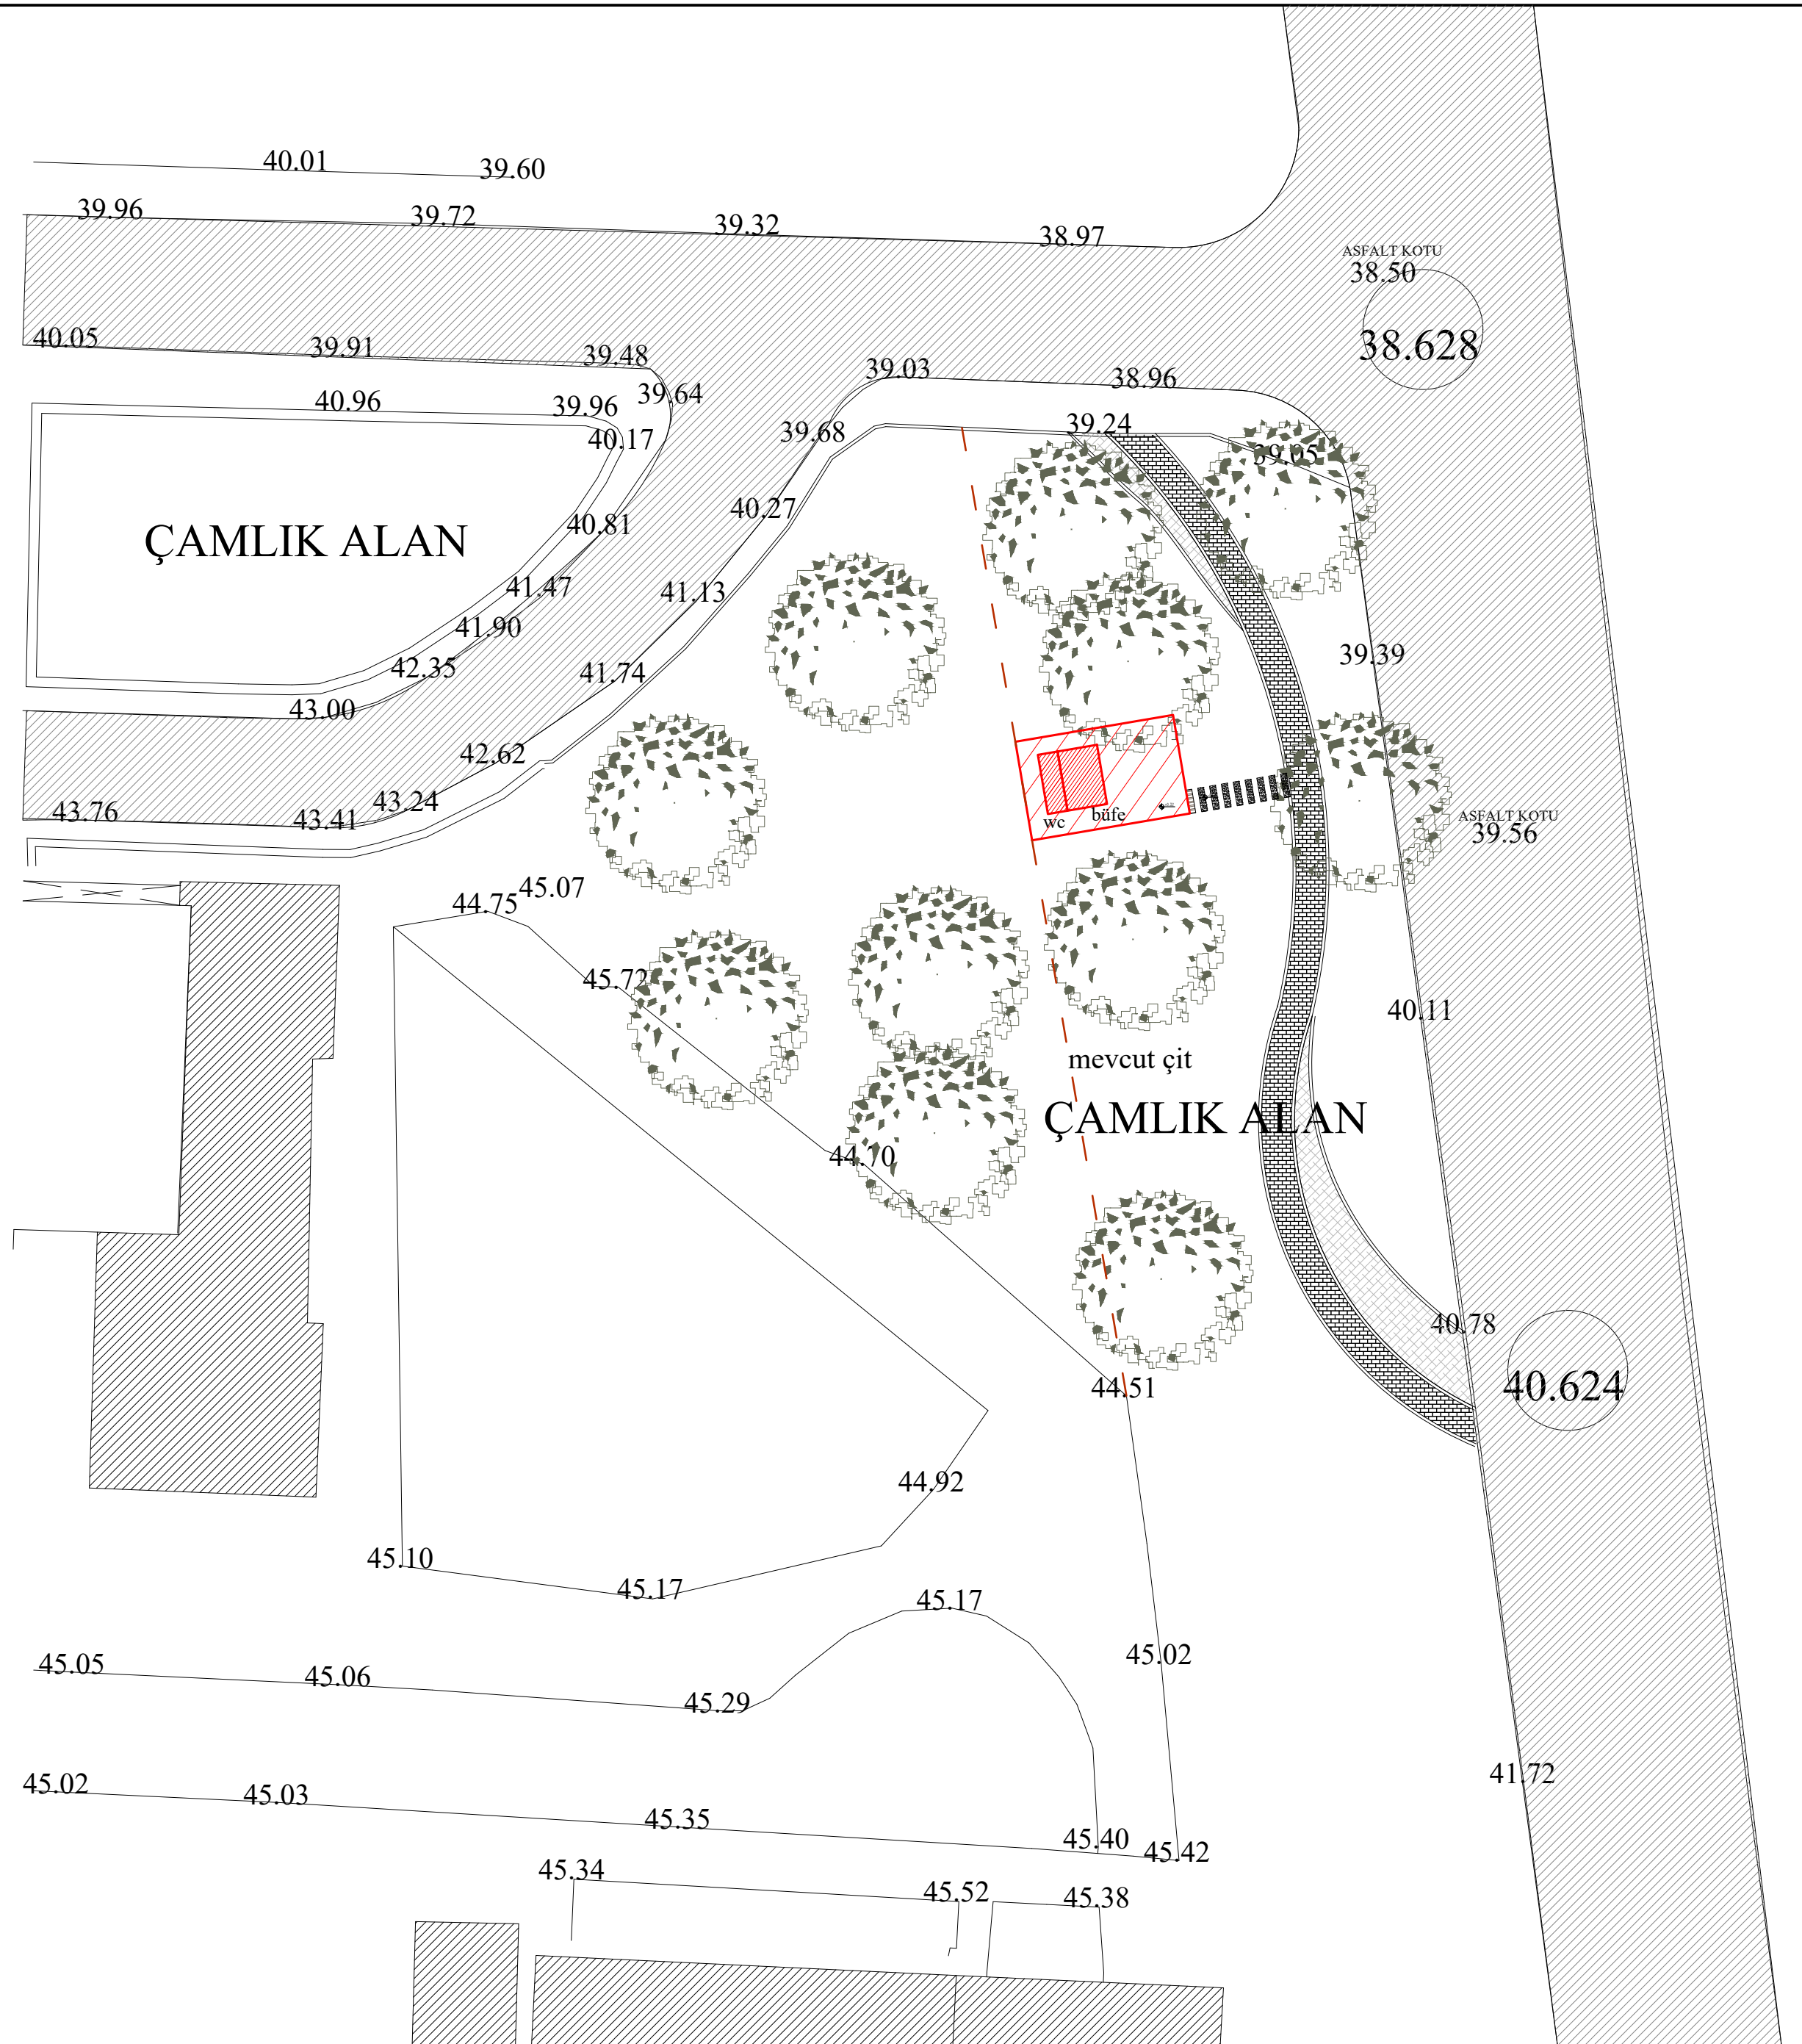

	GİRNE BELEDİYESİ – ANAFARTALAR YANI PARKI BÜFE PROJESİ					42.14
	PROJE NO : -	TARİH : 17 -10- 2023	HAZIRLAYAN :  PROJELER & İHALELER ŞUBESİ	PAFTA İSMİ :  VAZİYET PLANI	ÖLÇEK: 1/500	PAFTA NO: <b>M01</b>