

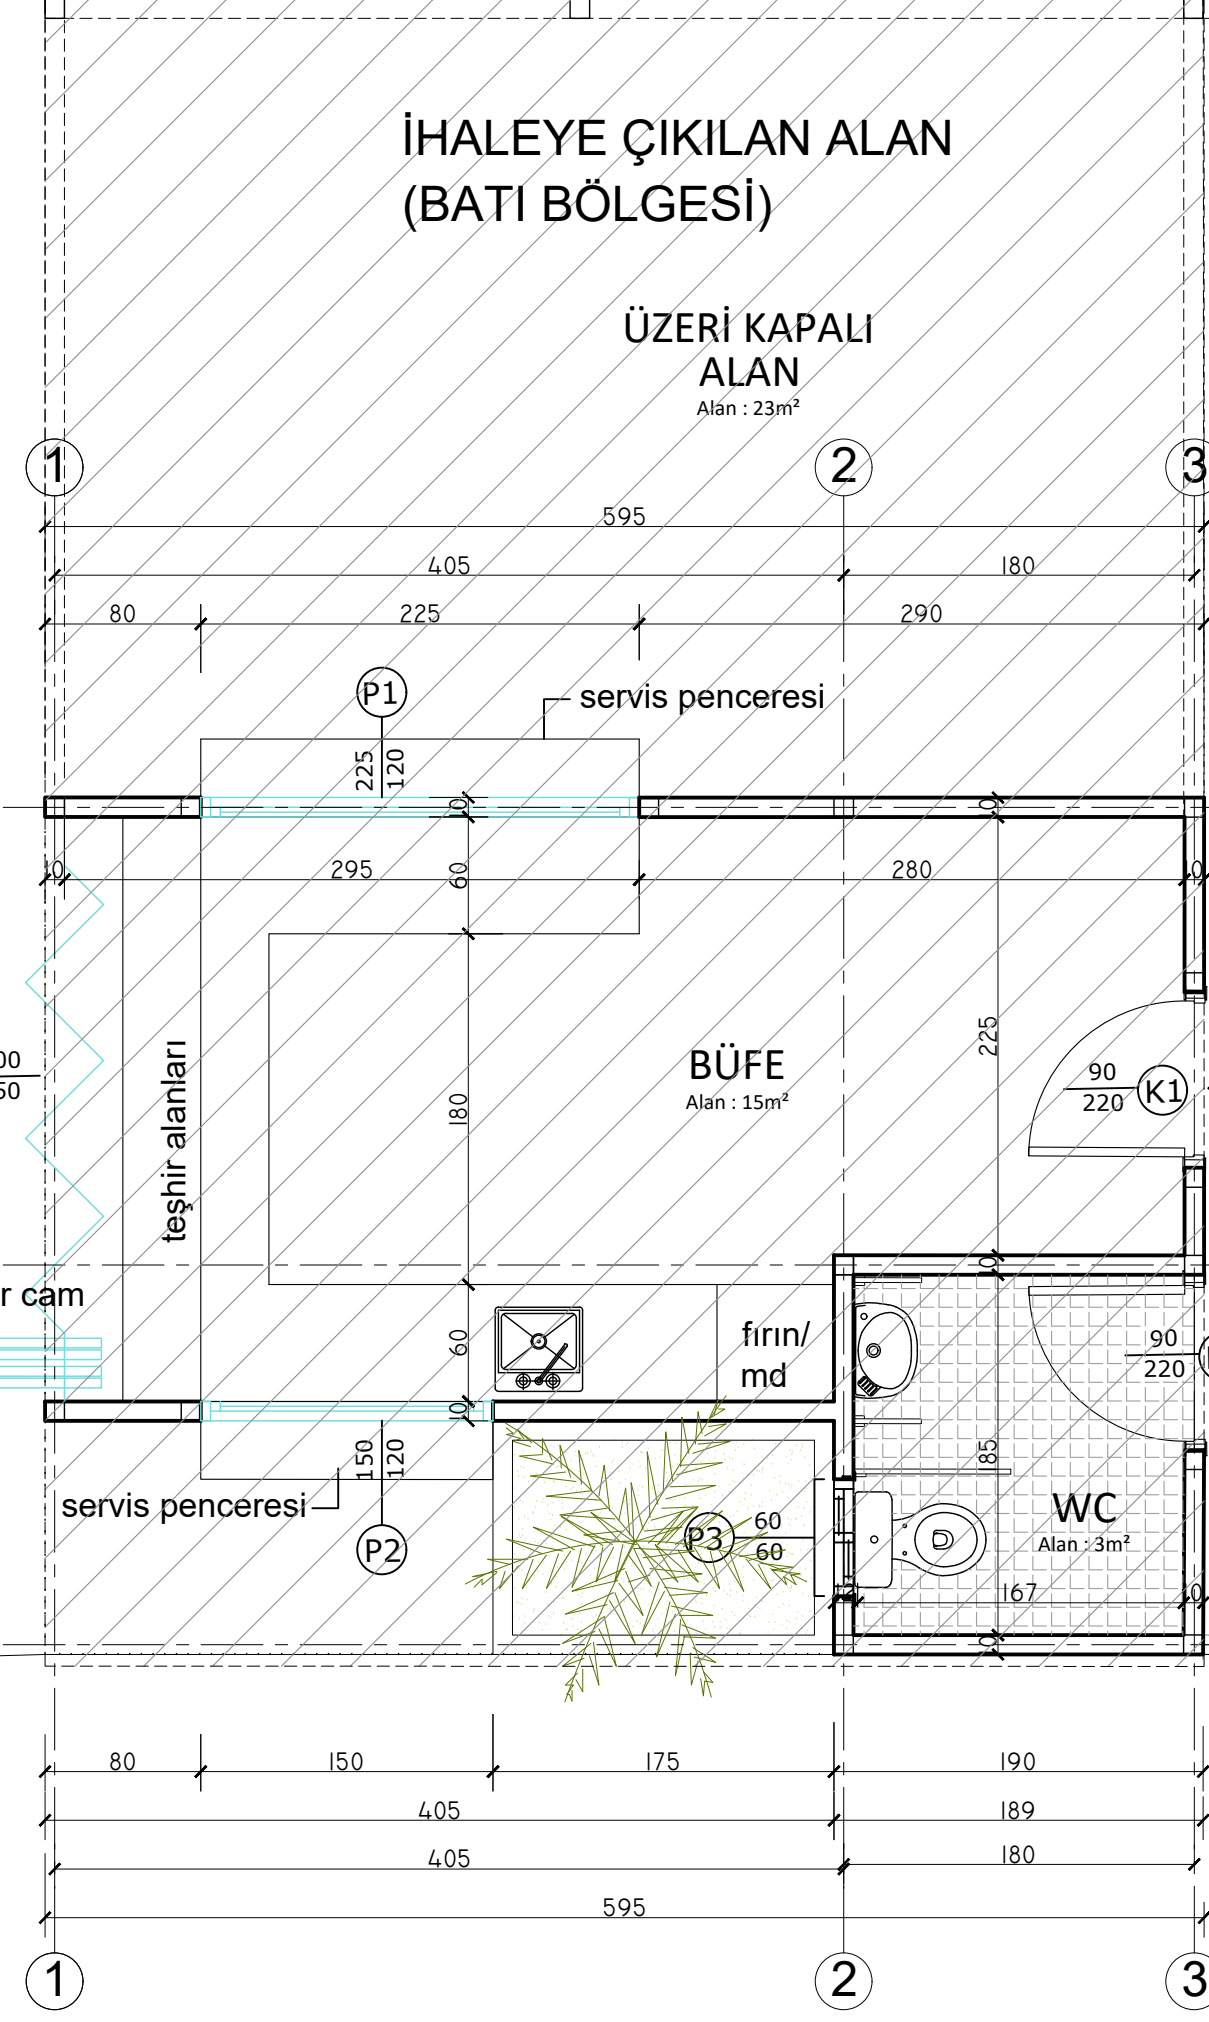


SERBEST DOLAŞIM ALANI

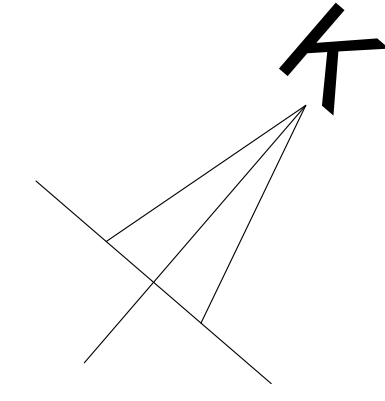

GİRNE BELEDİYESİ'NE AİT ALAN  
DOĞU BÖLGESİ)

ÜZERİ KAPALI ALAN  
Alan : 23m<sup>2</sup>

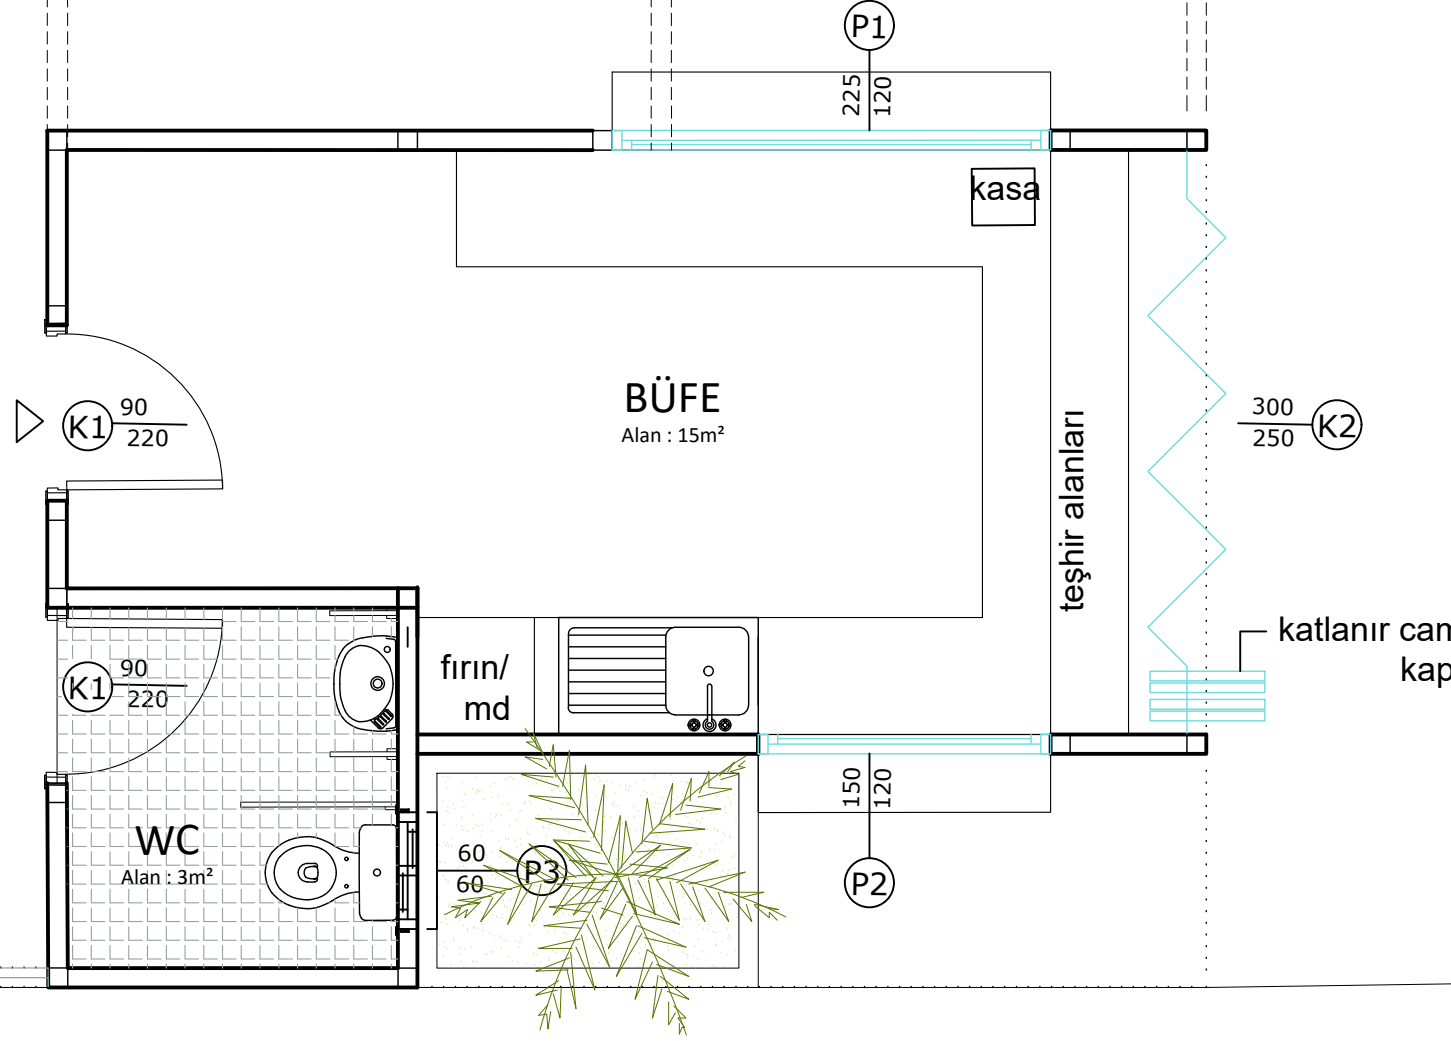

SERBEST DOLAŞIM ALANI

YÜRÜYÜŞ YOLU

YÜRÜYÜŞ YOLU



## GİRNE BELEDİYESİ'NE ait KORDONBOYU Yol Düzenleme Projesi

PROJE NO :	TARİH :	ÇİZEN :	KONTROL :	PAFTA İSMİ :	ÖLÇEK:	PAFTA NO:
KORDONBOYU	15-07-24			BÜFE - İHALE ALANI		M03