


DENİZ

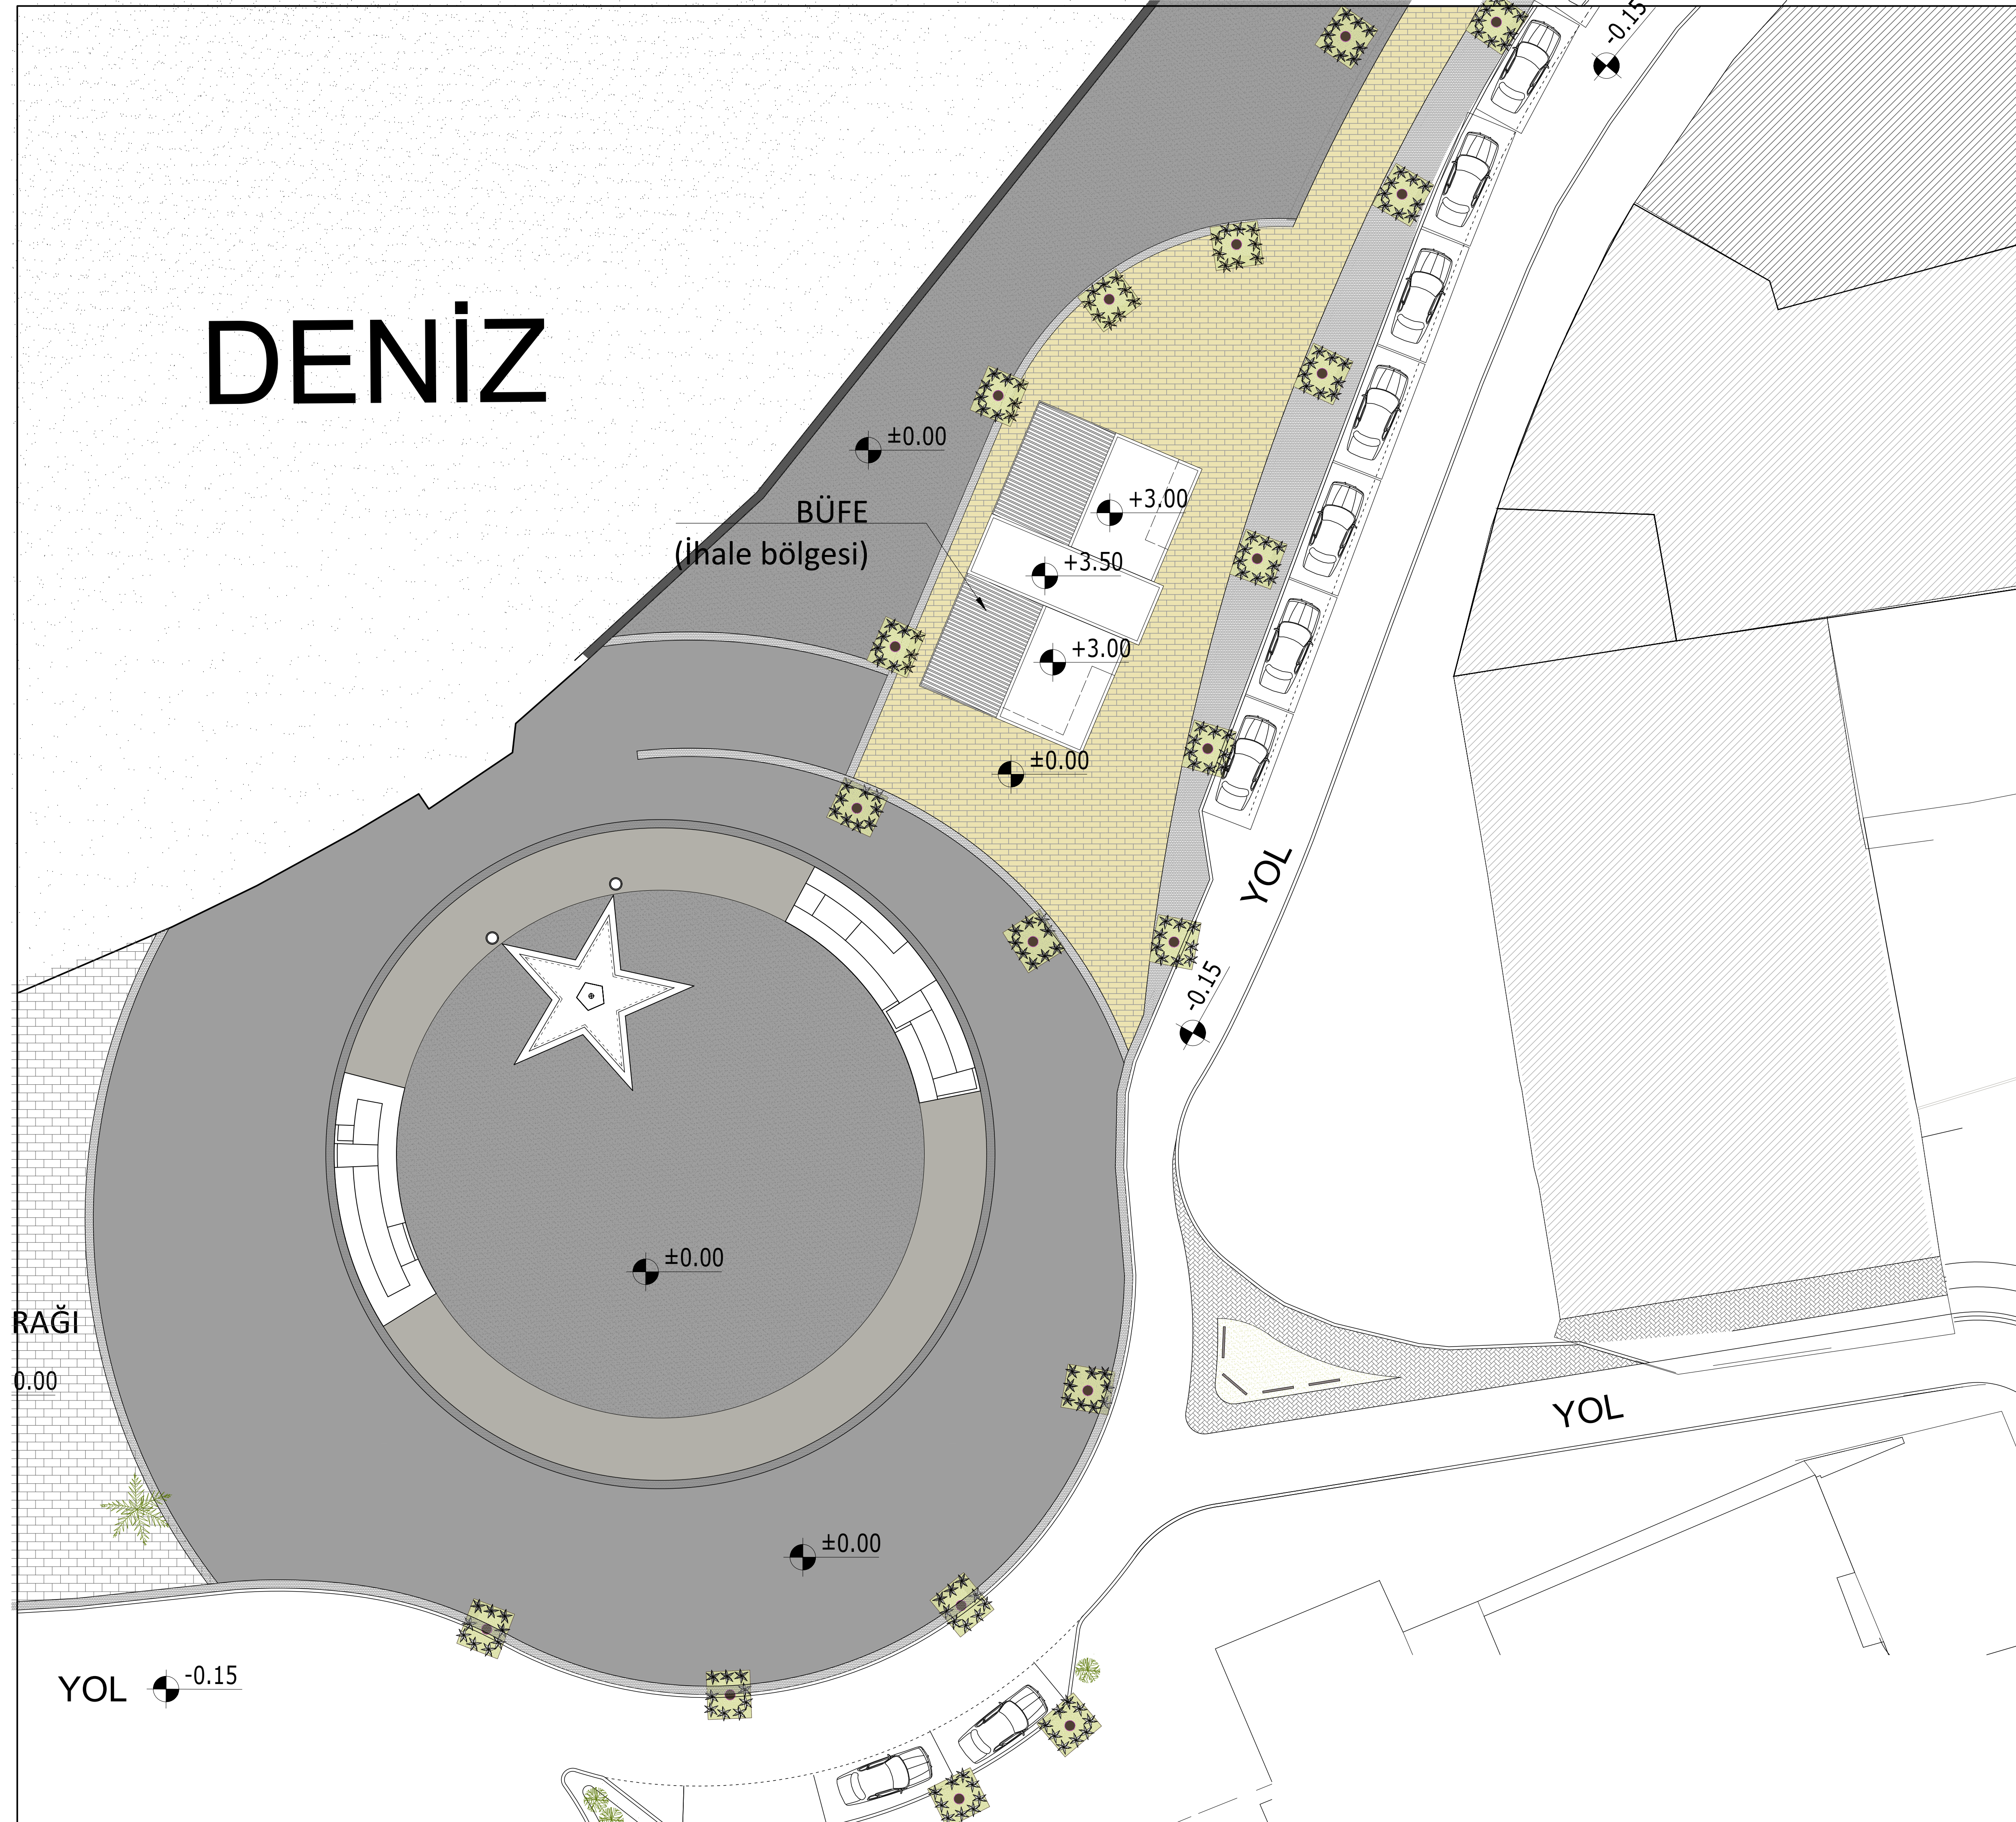

RAĞI
0.00

YOL ±0.15

BÜFE
(ihale bölgesi)

YOL

YOL

GİRNE BELEDİYESİ'NE ait KORDONBOYU Yol Düzenleme Projesi					ÖLÇEK		PAFTA NO	
PROJE NO	TARİH	ÇİZEN	KONTROL	PAFTA İSMİ				
KORDONBOYU	15-07-24			BÜFE - İHALE ALANI			M01	