
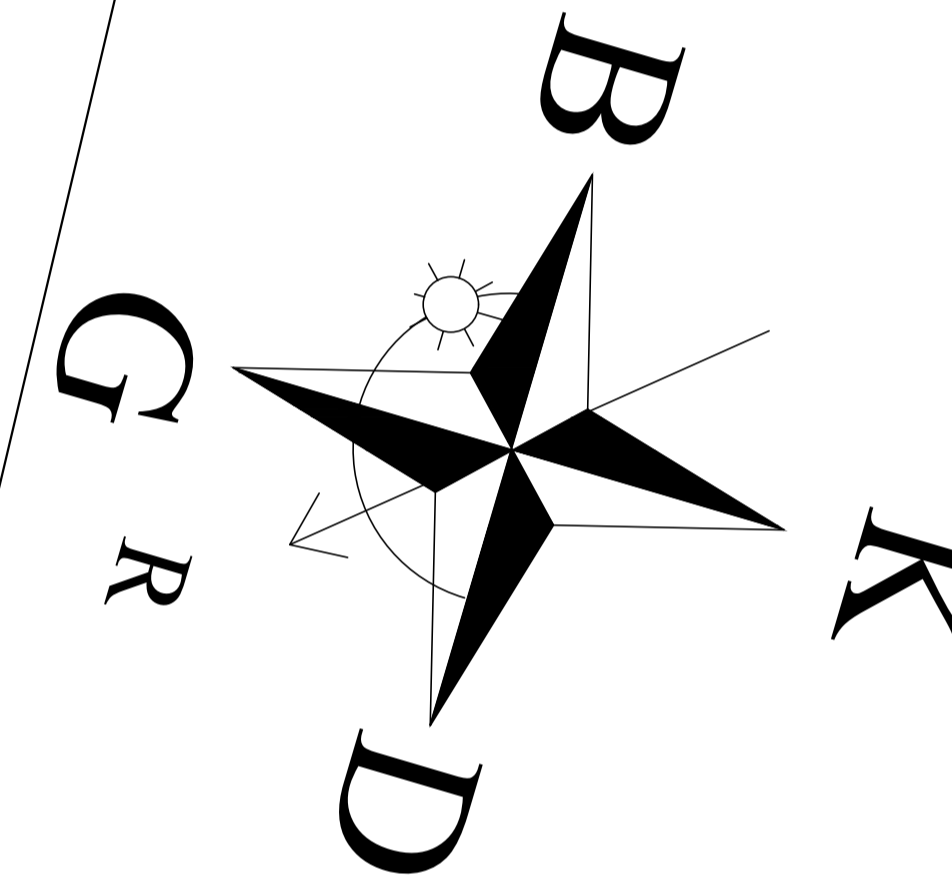


A-A KESİTİ
Ölç: 1/100
YOL

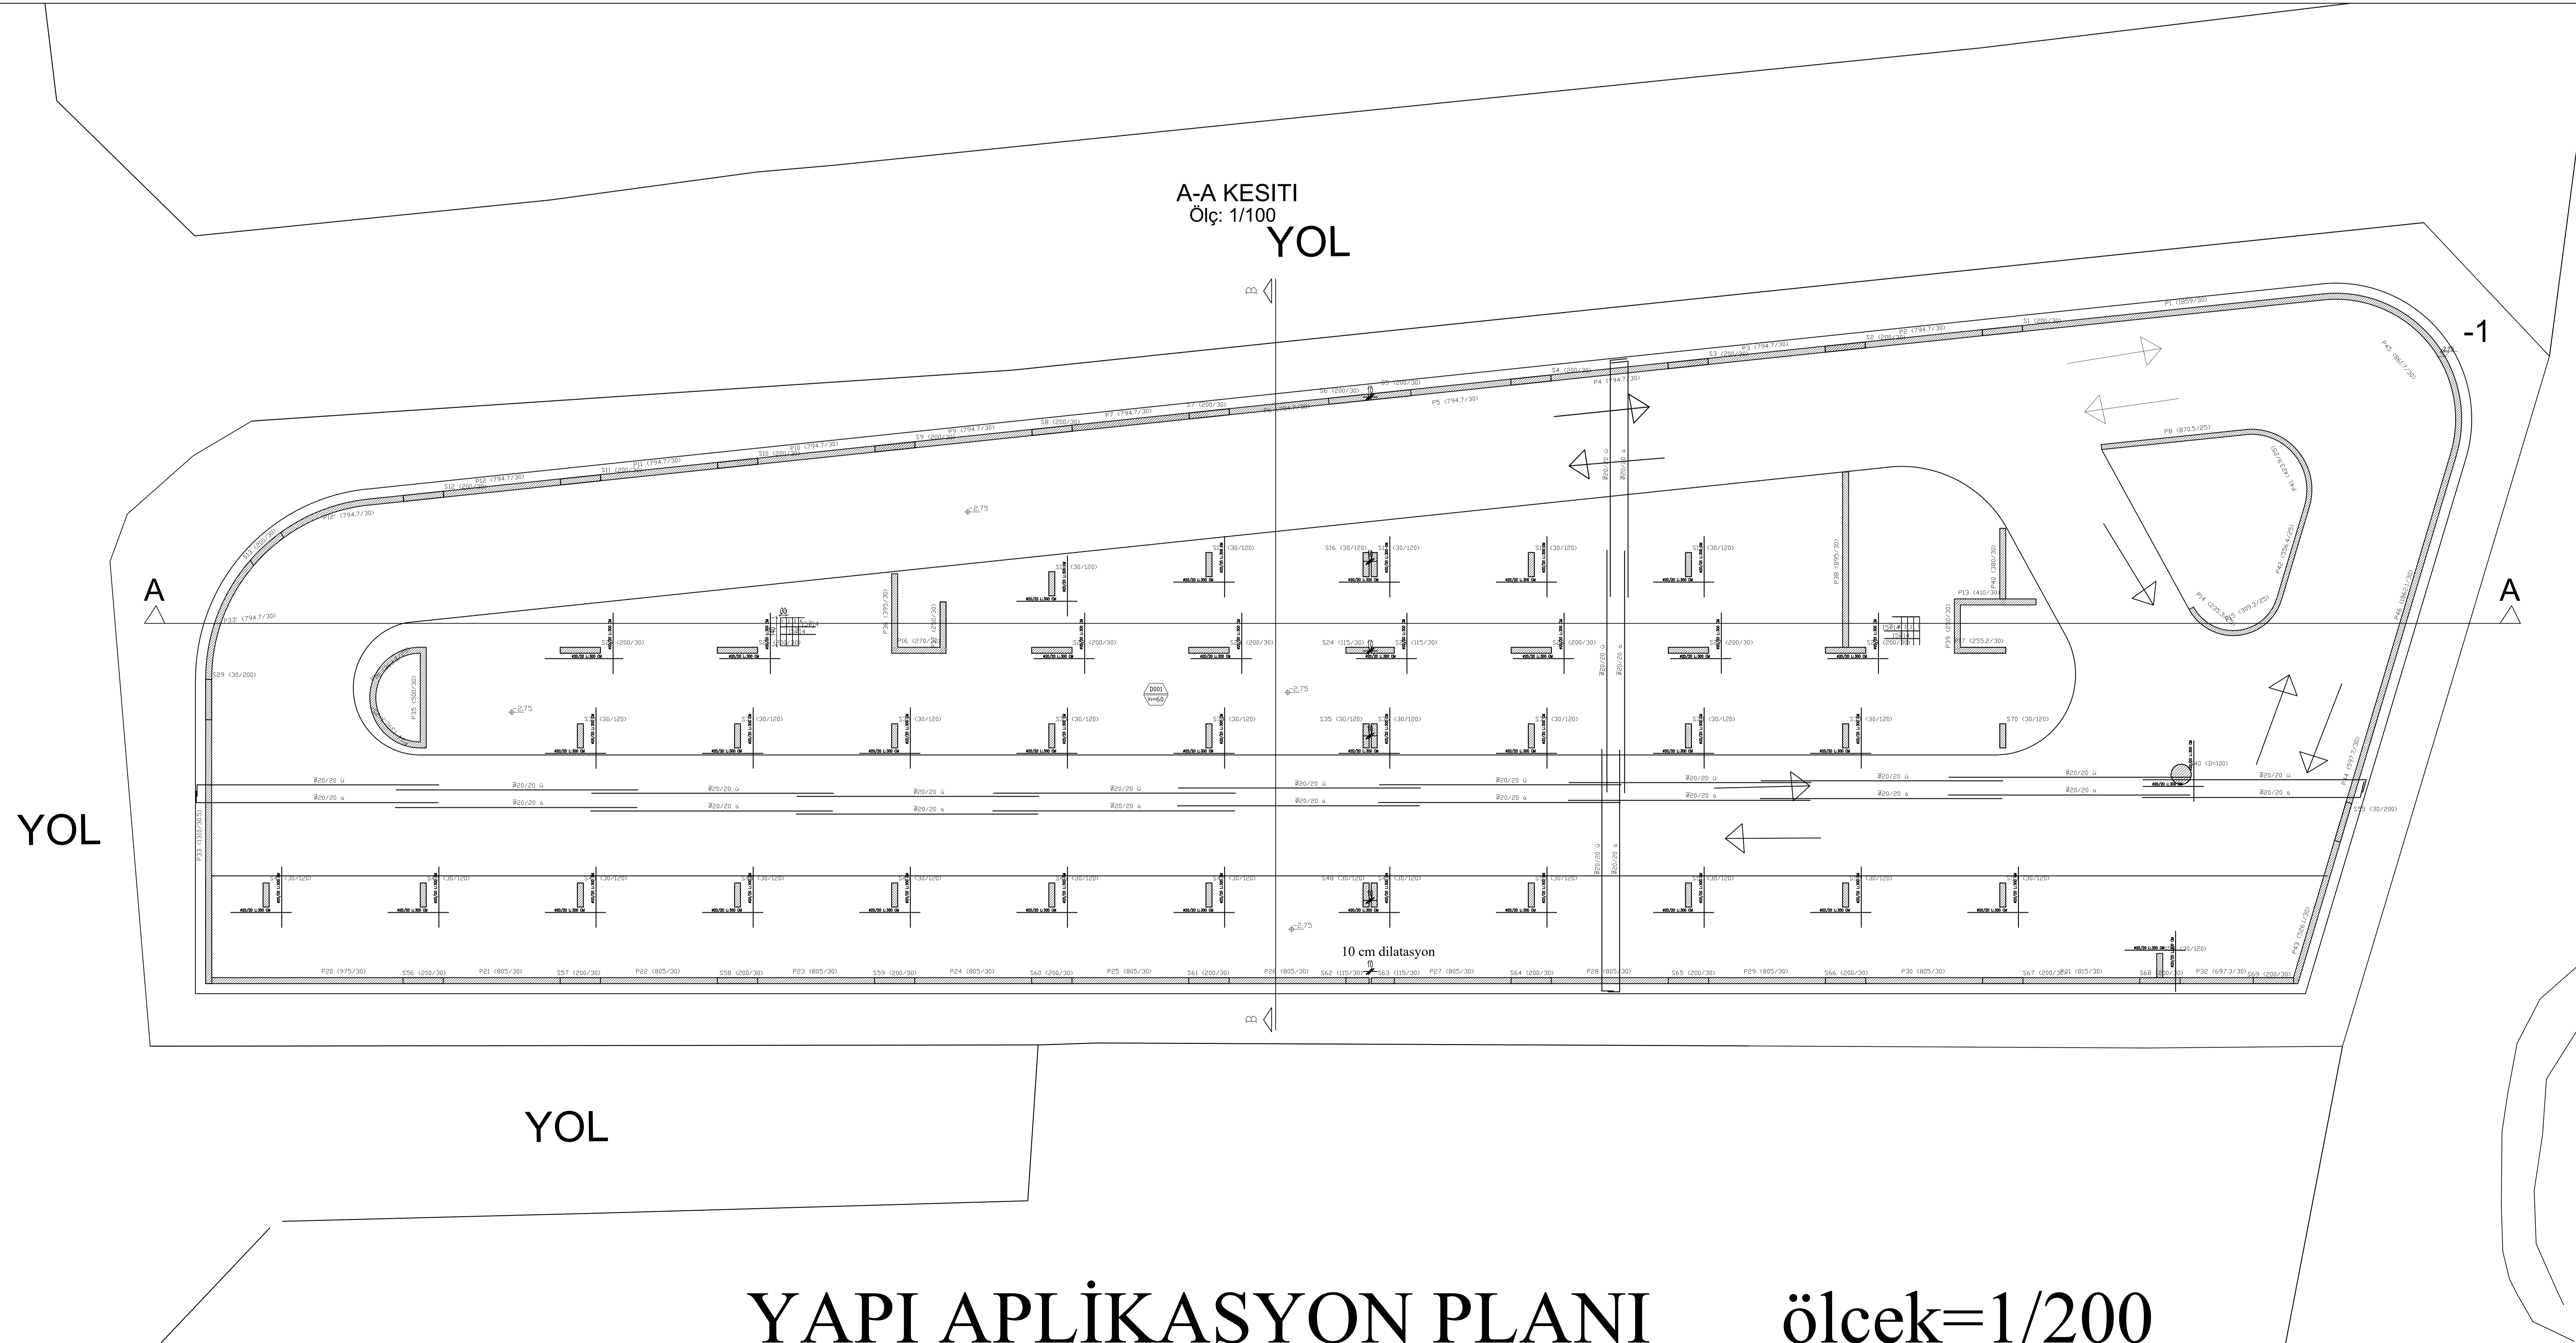

YAPININ SAHİBİ		GİRNE BELEDİYESİ						
KULLANIM AMACI		Çok Katlı Otopark						
ARSA NIN								
KAZASI	BELEDİYESİ	KÖYÜ	MAHALLESİ	ADA NO	PAFTA NO	PARSEL NO		
GİRNE	GİRNE	KARAOĞLANOĞLU	-	-	XII-X E1-E2	29-30		
ORTAK UYGULAMA DÜZENİ ESASLARINA GÖRE -YAPININ-								
İNŞAAT YAPISI SINIFI	İNŞAAT MÜHENDİSLİK SİSTEMİ	BİRİM MALİYETİ (YTL/m ²)	ALAN (m ²)	YAPI YAKLAŞIK MALİYETİ (YTL)	KAT ADETI (BODRUM VE ÇATI DAHİL)	KULLANIM AMACI	AZAMI İNŞAAT SÜRESİ	
III	III	B/ARME	22.115 il	15.699m2	347.183.385 il	5	otopark	
				24 AY				
ÖLÇEK		MİMARİ PROJE	1/500-1/200-1/50-1/20					
		STATİK PROJE	1/50-1/20					
PROJE MÜELLİFNİN ADI-SOYADI	ÜNVANI	ODA SİCİL NO	İMZA	BELEDİYE SİCİL NO	SORUMLULUK İNŞAAT			
MİMARİ PROJE								
STATİK PROJE								
MİMARİ MÜELLİFNİN ADRESİ						PAFTA ADI		
STATİK MÜELLİFNİN ADRESİ						B01		
BARCOD								

YAPI APLİKASYON PLANI ölçek=1/200